
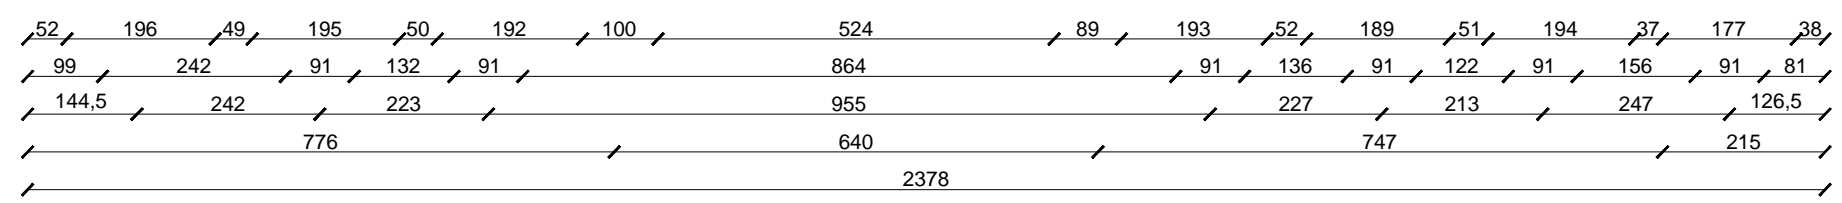


# RZUT PIWNICY

## skala 1:100

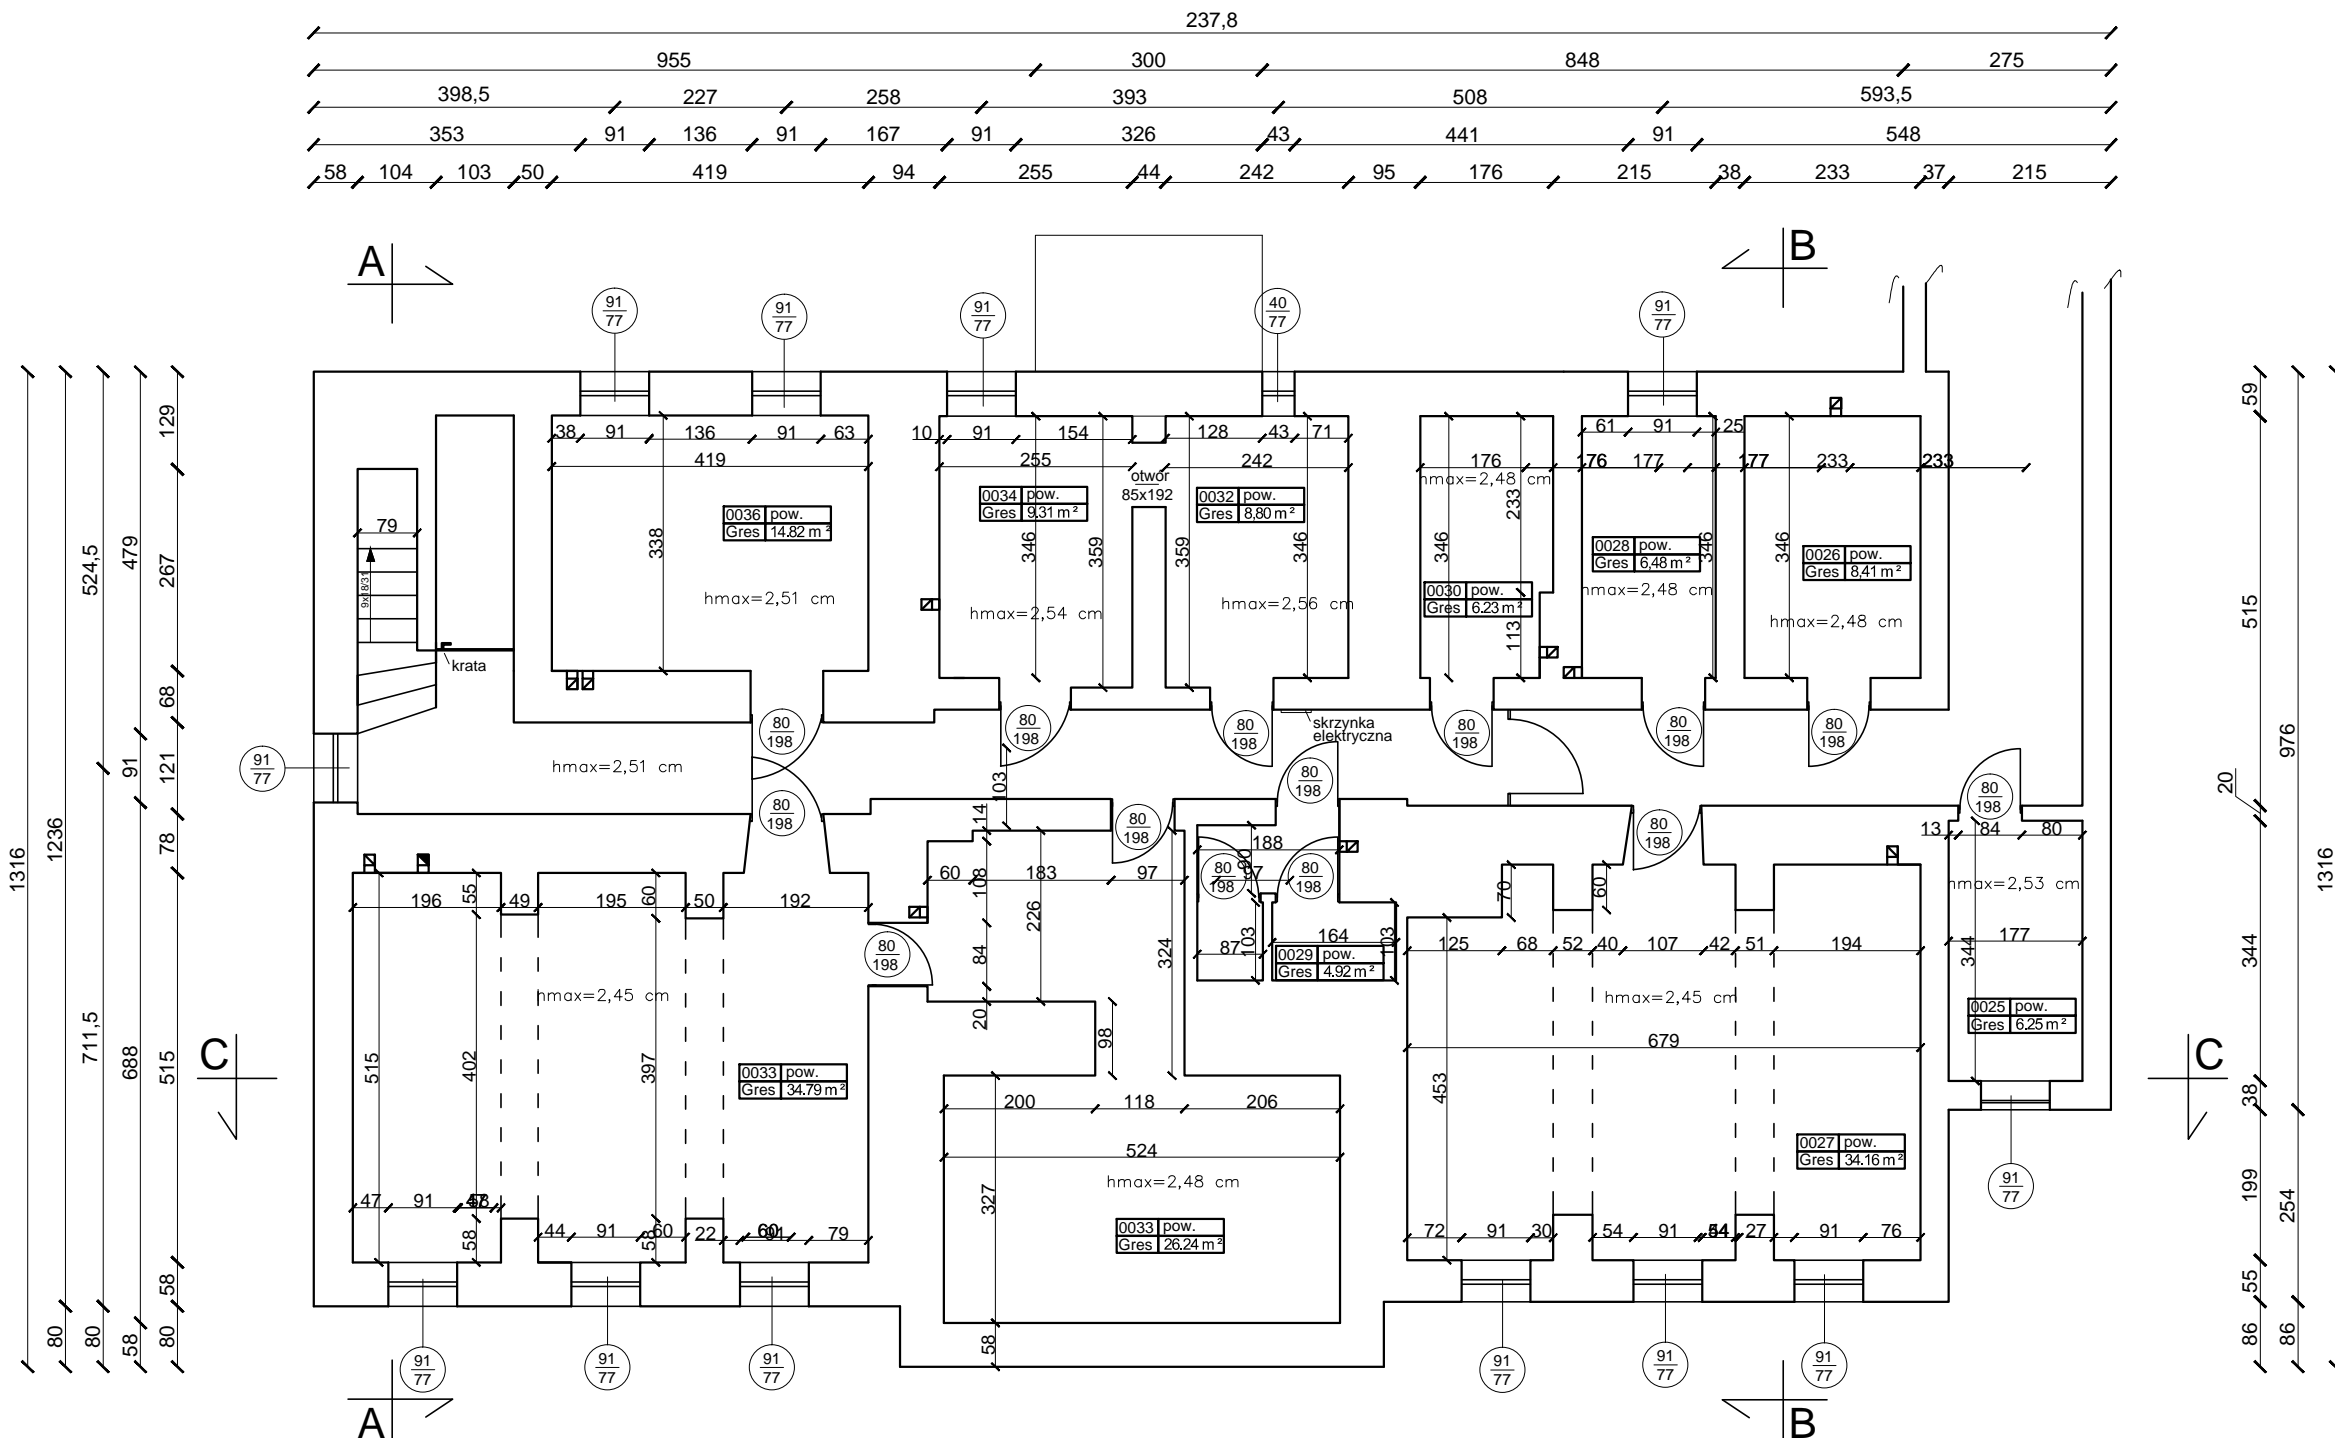

INWESTOR:	<b>DOM POMOCY SPOŁECZNEJ</b> ul. Polowa 39, 18-400 Łomża	DATA:	27.08.2016
Roboty Ogólnobudowlane Konserwacja Zabytków Andrzej J. Wszeborowski ul. Piłsudskiego 82, 18-400 Łomża, tel. 86 218 32 36, e-mail: robwszeborowski@poczta.onet.pl			
TEMAT:	<b>Wykonanie osuszenia murów oraz izolacji przeciwnodnej i termicznej ścian piwnic w budynku C</b> DPS w Łomży	NR RYS.:	<b>1</b>
TYTUŁ RYSUNKU:	<b>RZUT PIWNICY</b>	SKALA:	<b>1:100</b>
OPRACOWAŁ:	mgr inż. Jacek P. Pietruszka	Nr upr:	POM/0359/OWOK/13 PDL/BO/0030/14
SPRAWDZIŁ:	mgr inż. Andrzej J. Wszeborowski	Nr upr:	SUW -63/85 ZNL.409/1/05 PDL/BO/1715/01