


PRZEKRÓJ A-A

skala 1:50

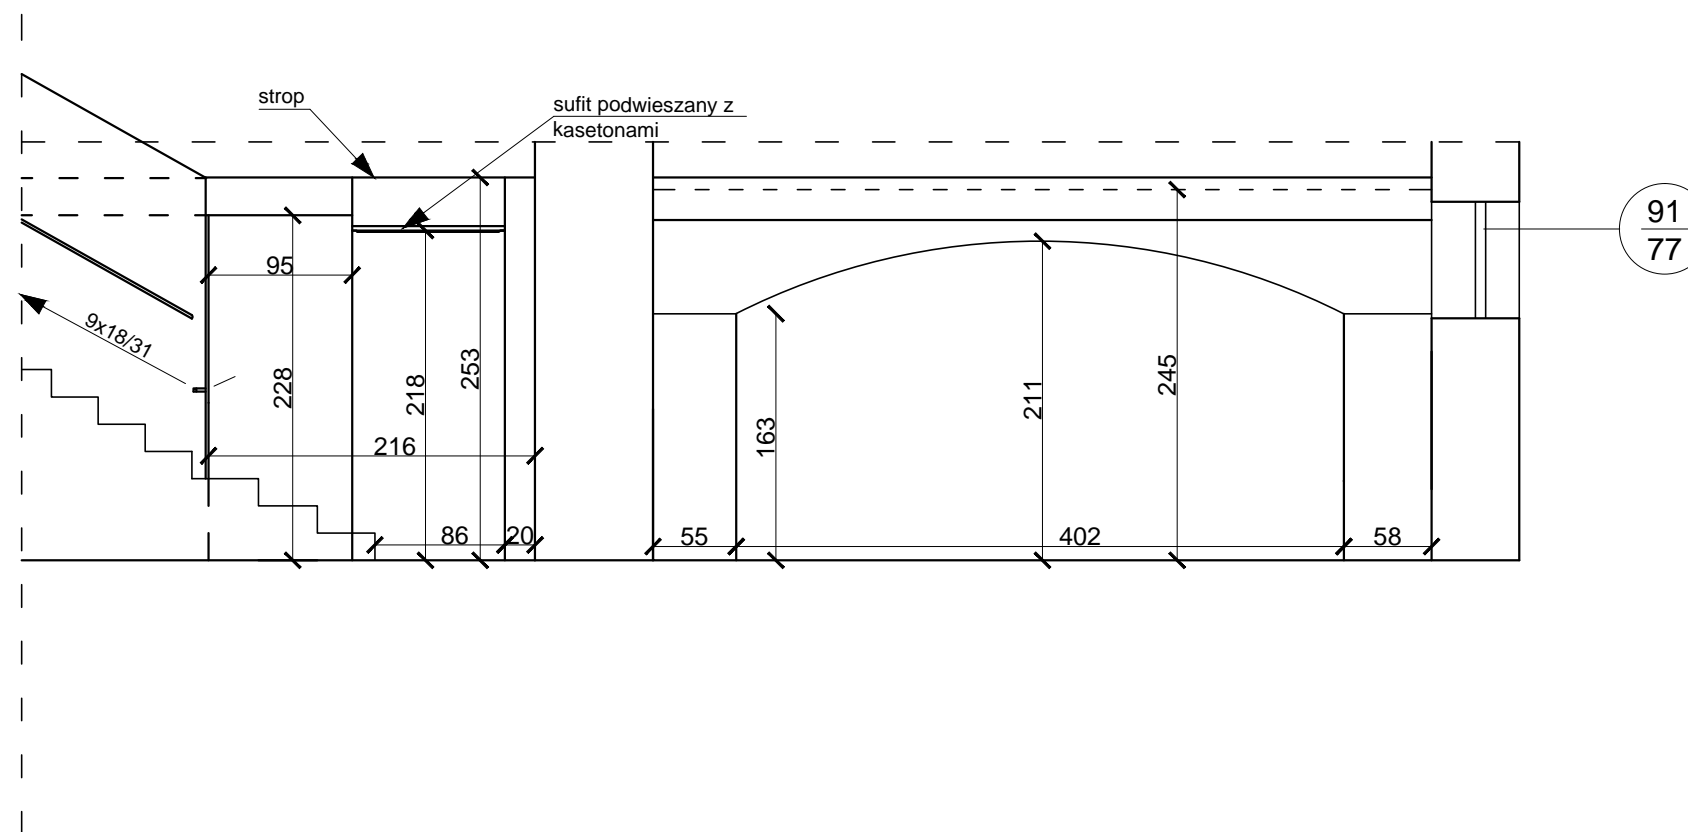

INWESTOR:	DOM POMOCY SPOŁECZNEJ ul. Polowa 39, 18-400 Łomża	DATA:	27.08.2016
Roboty Ogólnobudowlane Konserwacja Zabytków Andrzej J. Wszeborowski ul. Piłsudskiego 82, 18-400 Łomża, tel. 86 218 32 36, e-mail: robwszeborowski@poczta.onet.pl			
TEMAT:	Wykonanie osuszenia murów oraz izolacji przeciwwodnej i termicznej ścian piwnic w budynku C DPS w Łomży	NR RYS.:	3
TYTUŁ RYSUNKU:	PRZEKRÓJ A-A	SKALA:	1:50
OPRACOWAŁ:	mgr inż. Jacek P. Pietruszka	Nr upr: POM/0359/OWOK/13 PDL/BO/0030/14	PODPIS:
SPRAWDZIŁ:	mgr inż. Andrzej J. Wszeborowski	Nr upr: SUW -63/85 ZNL.409/1/05 PDL/BO/1715/01	PODPIS: