PRZEKRÓJ B-B
skala 1:50

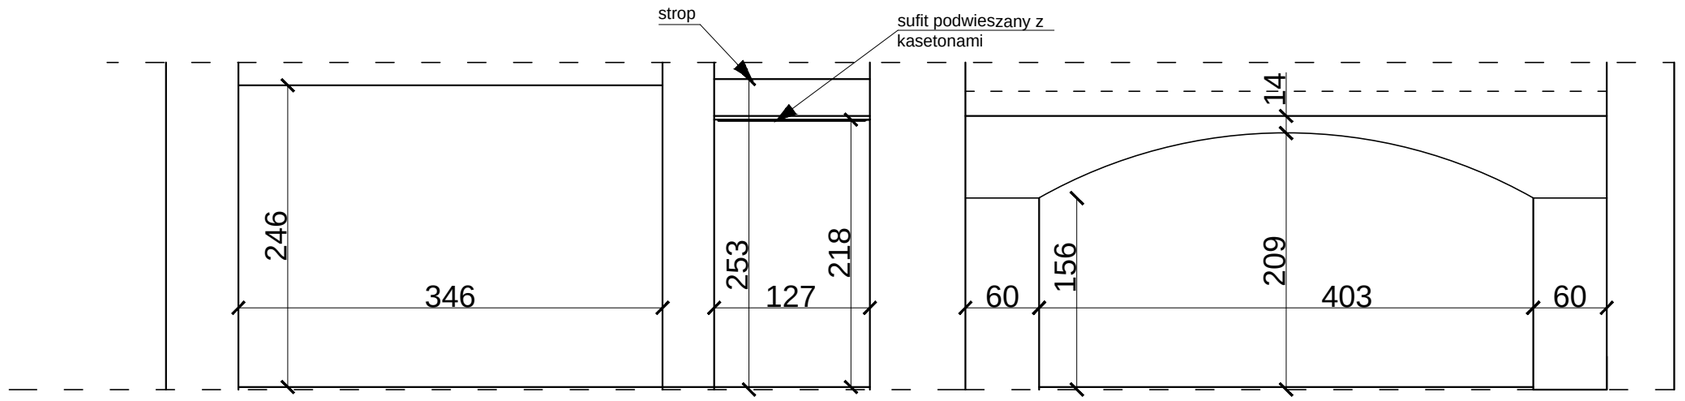

INWESTOR:	**DOM POMOCY SPOŁECZNEJ ul. Polowa 39, 18-400 Łomża**		DATA: 27.08.2016
Roboty Ogolnobudowlane Konserwacja Zabytków Andrzej J. Wszeborowski ul. Piłsudskiego 82, 18-400 Łomża, tel. 86 218 32 36, e-mail: robwszeborowski@poczta.onet.pl			
TEMAT: **Wykonanie osuszenia murów oraz izolacji przeciwwnodnej i termicznej ścian piwnic w budynku C DPS w Łomży**			NR RYS.: **4**
TYTUŁ RYSUNKU: **PRZEKRÓJ B-B**			SKALA: **1:50**
OPRACOWAŁ:	mgr inż. Jacek P. Pietruszka	Nr upr: POM/0359/OWOK/13 PDL/BO/0030/14	PODPIS:
SPRAWDZIŁ:	mgr inż. Andrzej J. Wszeborowski	Nr upr: SUW -63/85 ZNŁ.409/1/05 PDL/BO/1715/01	PODPIS: